
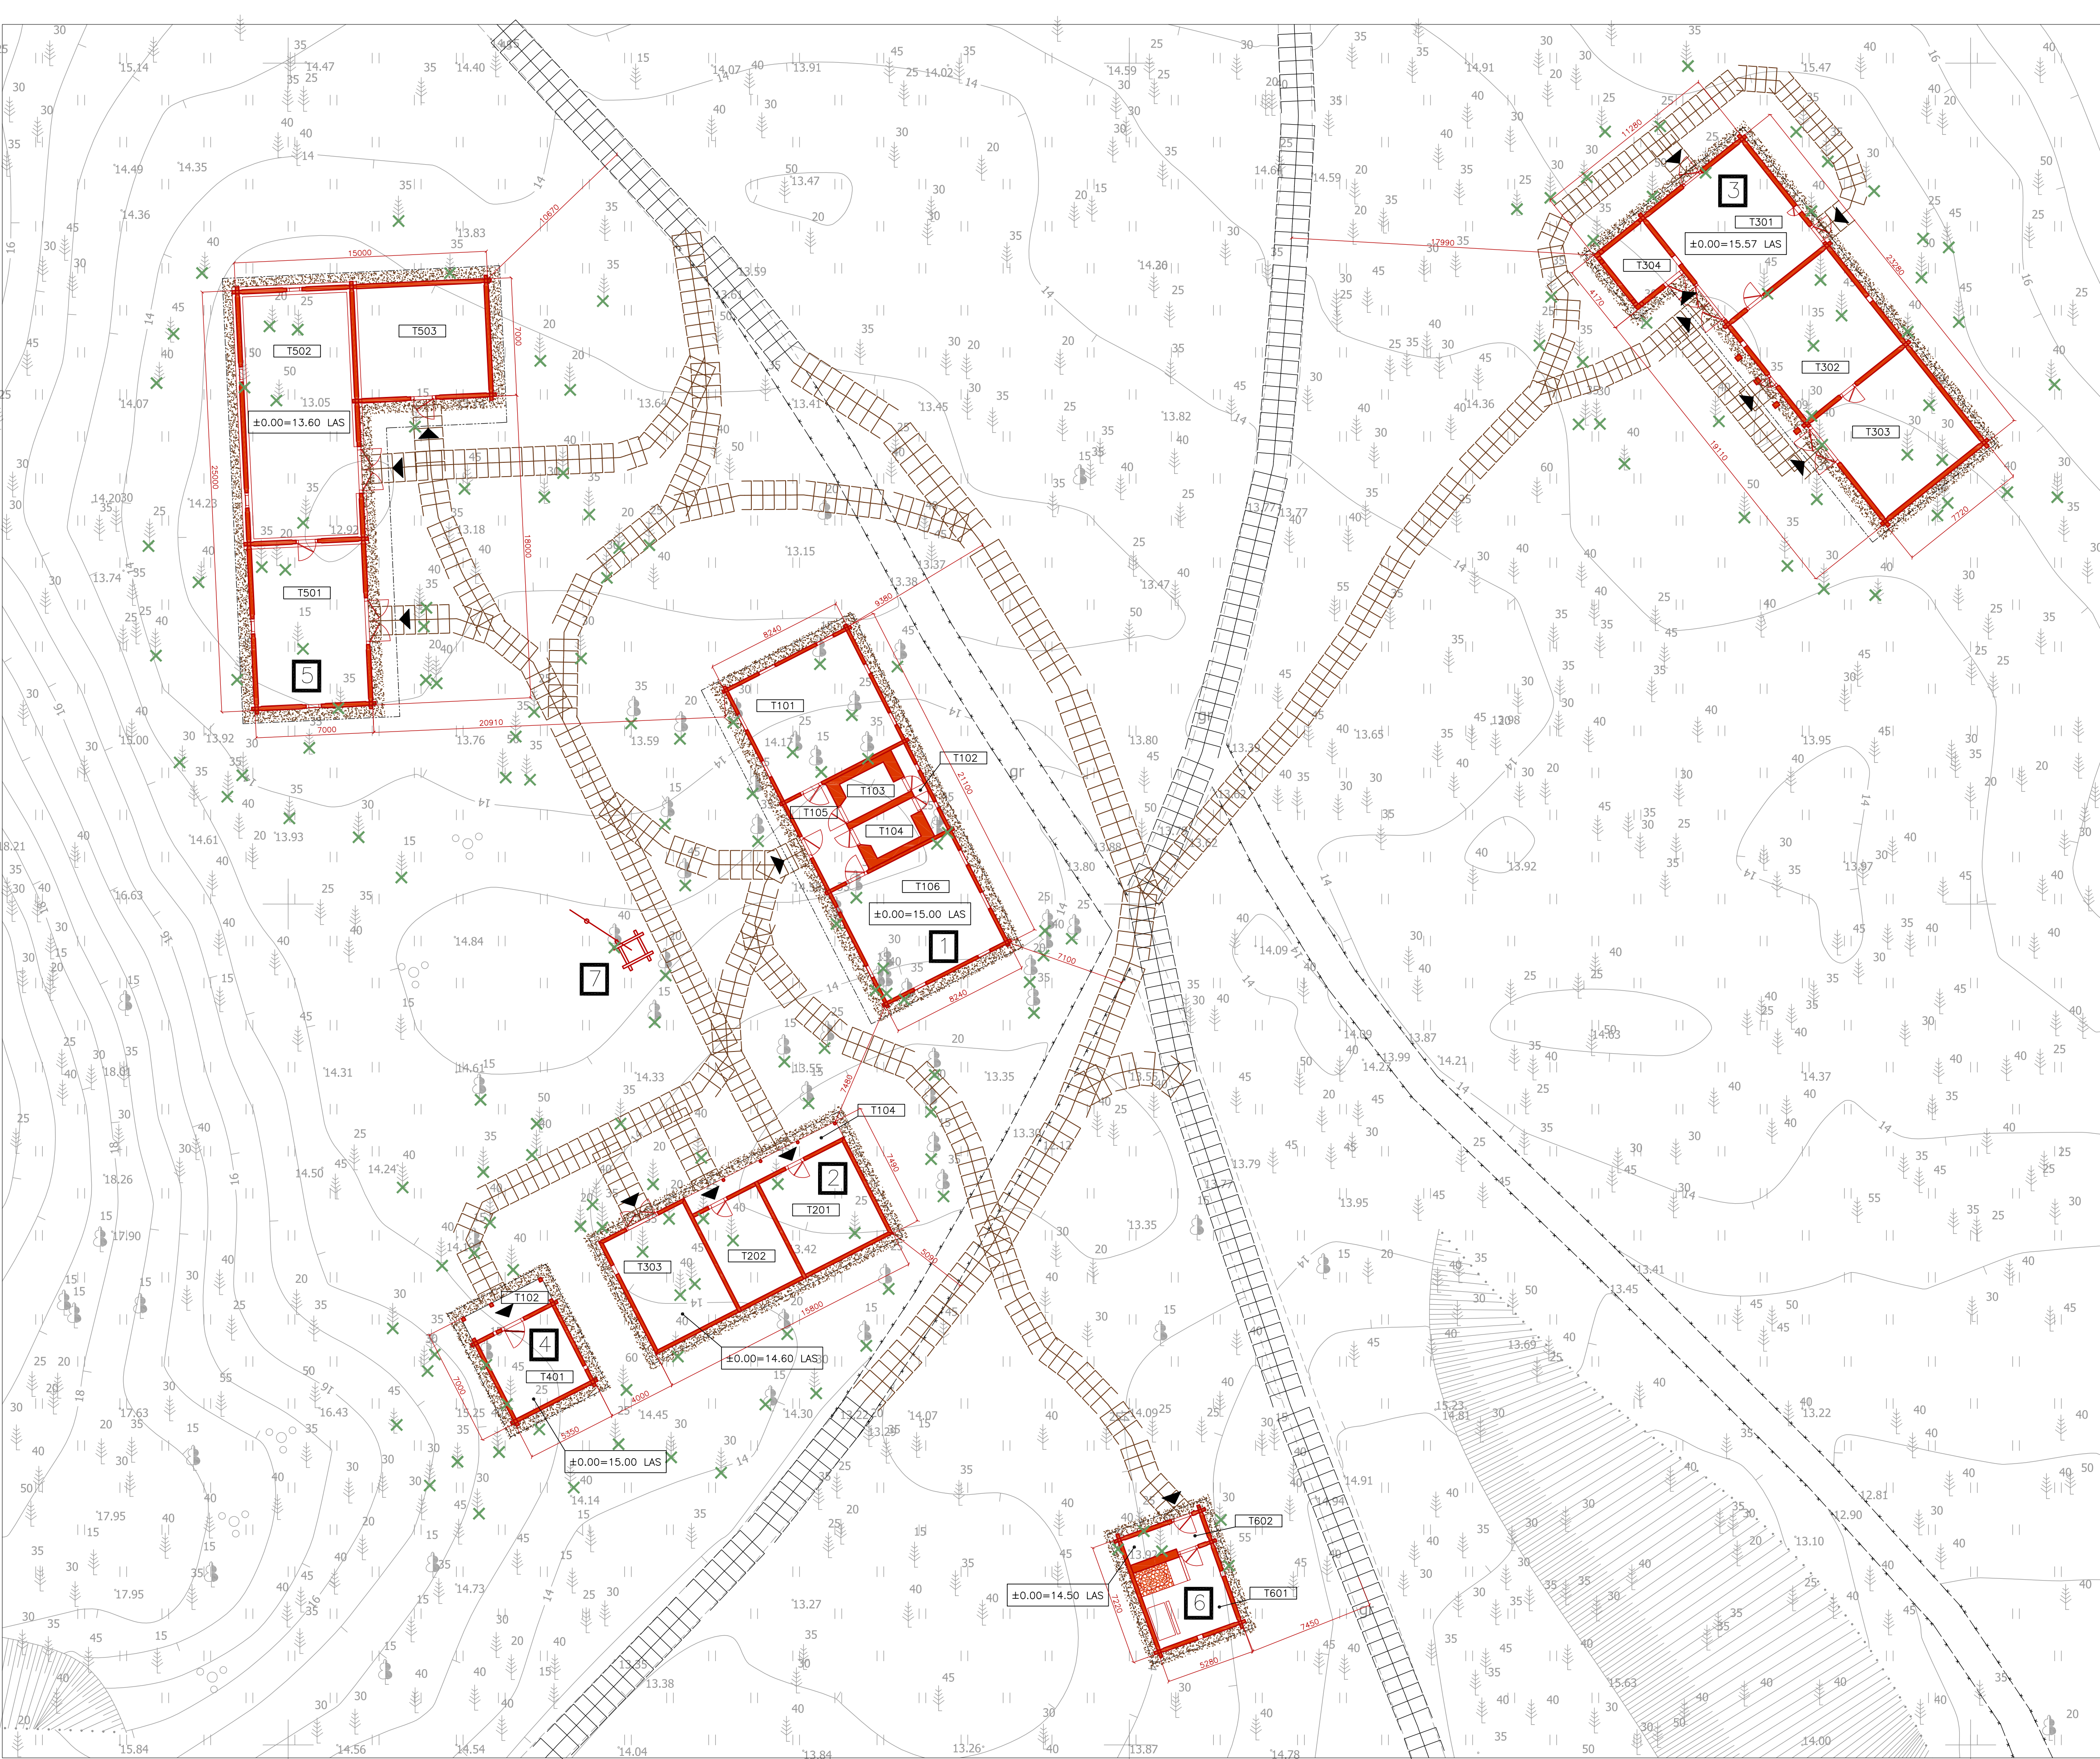


PIEZĪMES:
[1] SITUĀCIJAS PLĀNĀ ATTĒLOTS PLĀNOTĀS EKSPOZĪCIJAS "SĒĻUAS SĒTA" EKSPONĀTĒKU IZVIETOJUMS.
[2] "PUTRAIMINU" DZĪVOJAMĀ MĀJA, "PUTNU" KLĒTS UN "KIERMELU" RIJA ATRODAS MUZEJA KRĀJUMĀ IZJAUKTĀ VEIDĀ.
[3] • EKSPONĀTĒKAS MUZEJA KRĀJUMĀ NAV UN PLĀNĀ ATTĒLOTAS NOSACĪTI, BALSTĪTIES UZ ANALOGIEM/LŪDĪGIEM VĒSTURISKAJIEM PARAUGIEM. EVENTUĀLS EKSPONĀTĒKAS RISINĀJUMS TĪKS IZSTRĀDĀTS PĒC TĀS IDENTIFICĒŠANAS, KAS PLĀNOTA MUZEJA ZINĀTNISKĀS EKSPEDĪCIJAS SĒĻUĀ IETVAROS.
[4] PAR AUGSTUMA ATZĪMI ±0,00 NOSACĪTI PIENĒMTS EKSPONĀTĒKU GRĪDAS LĪMENIS IEKŠTĒLĀ PIE IEĒJAS.
[5] SITUĀCIJAS PLĀNS VEIDOTS UZ SIA "LIMAP" 2023.G. IZSTRĀDĀTA TOPOGRĀFISKĀ PLĀNA BĀZES.
[6] ĒKU PIESAISTES TERITORIJĀ PĒC BŪVASU KRUSTPUNKTU KOORDINĀTĀM ATBILSTOŠI LKS-92.

R A S Ē Ģ U M U S A R A K S T S	
LAPAS Nr.	LAPAS NOSAUKUMS
GP0-01	SITUĀCIJAS PLĀNS. RASĒJUMU SARAKSTS
GP0-02	VIZUALIZĀCIJAS
GP0-03	VIZUALIZĀCIJAS
GP0-04	VIZUALIZĀCIJAS
PIENĒMTIE APZĪMĒJUMI	
	PROJEKTĒTĀS EKSPONĀTĒKAS
	IEEJA EKSPONĀTĒKĀ
	JUMTA PĀRKĀRES KONTŪRA
	PROJ. SMILTIS-GRANTS MAISIJA APMALE AP EKSPONĀTĒKU, 0,7m
	ESOŠĀ, SAGLABĀJAMI CELI, PLATUMS ~2m
	PROJ. CELI, PLATUMS: 2m (MUZEJA NOZĪMES CELS) 1.5m (GĀJĒJU CELINI STARP EKSPONĀTĒKĀM)
	ESOŠĀ, LIKVĪDĒJAMI/PĀRVIETOJAMI CELA POSMI
	ESOŠĀ, NOZĀĢĒJAMI KOKI
176 gb	
GALVENIE TEHNISKI EKONOMISKIE RĀDĪTĀJI	
ZEMES KADAŠTRA APZ.	01001270528
GRUNTSGABALA TERITORIJAS PLATĪBA:	87.5744 ha
PROJ. KOPĒJĀ EKSPONĀTĒKU PLATĪBA	698.39 m ²
PROJ. KOPĒJĀIS EKSPONĀTĒKU APBŪVES LAUKUMS:	798.5 m ²
PROJ. KOPĒJĀIS EKSPONĀTĒKU BŪVTILPUMS:	3151.5 m ³

EKSPONĀTĒKU UN OBJEKTU EKSPĻĀKCIJA		
1	"PUTRAIMINU" DZĪVOJAMĀ MĀJA (BDM 8100)	
Nr	FUNKCIJA	PLATĪBA, m ²
T101	ISTABA	57.8
T102	PIELIEKAMĀIS	5.0
T103	VIRTUVE	7.8
T104	VIRTUVE	7.8
T105	PRIEKŠNĀMS	15.3
T106	ISTABA	57.4
KOPĒJĀ PLATĪBA:		151.14
2	"PUTNU" KLĒTS (BDM 15202)	
Nr	FUNKCIJA	PLATĪBA, m ²
T201	KLĒTS	33.5
T202	KLĒTS	25.0
T203	VĀGŪZIS	37.5
T204	LIEVENIS	10.74
KOPĒJĀ PLATĪBA:		106.74
3	"KIERMELU" RIJA (BDM 34154)	
Nr	FUNKCIJA	PLATĪBA, m ²
T301	PIEDARBS	57.3
T302	RIJAS TĒLPA	52.9
T303	SKŪNIS	52.4
T304	PELAVNIEKS	11.8
KOPĒJĀ PLATĪBA:		174.4
4	VIENTELPAS KLĒTS*	
Nr	FUNKCIJA	PLATĪBA, m ²
T401	KLĒTS	24.75
T402	LIEVENIS	8.4
KOPĒJĀ PLATĪBA:		33.15
5	KŪTS/STALLIS*	
Nr	FUNKCIJA	PLATĪBA, m ²
T501	RATNĪCA	61.41
T502	TĒLPA LOPIEM	89.28
T503	BARĪBAS SKŪNIS	50.76
KOPĒJĀ PLATĪBA:		201.45
6	DVTELPU PIRTS*	
Nr	FUNKCIJA	PLATĪBA, m ²
T601	PIRTS TĒLPA	23.6
T602	PRIEKŠNĀMS	7.91
KOPĒJĀ PLATĪBA:		31.51
7	KOKA GRODU AKA AR DZĒRVI	

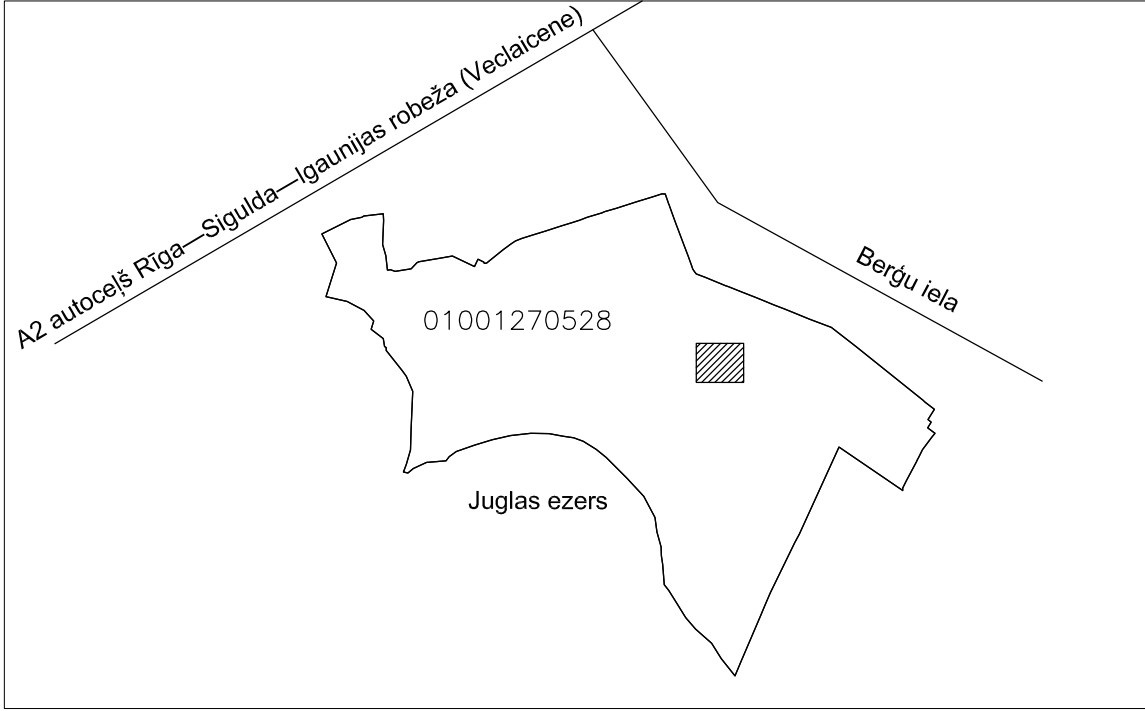

NOVIETOJUMS ZEMES GABALĀ